


# PLANIMETRIA SEDE CENTRALE - VIA RESISTENZA N. 800, VIGNOLA (MO)

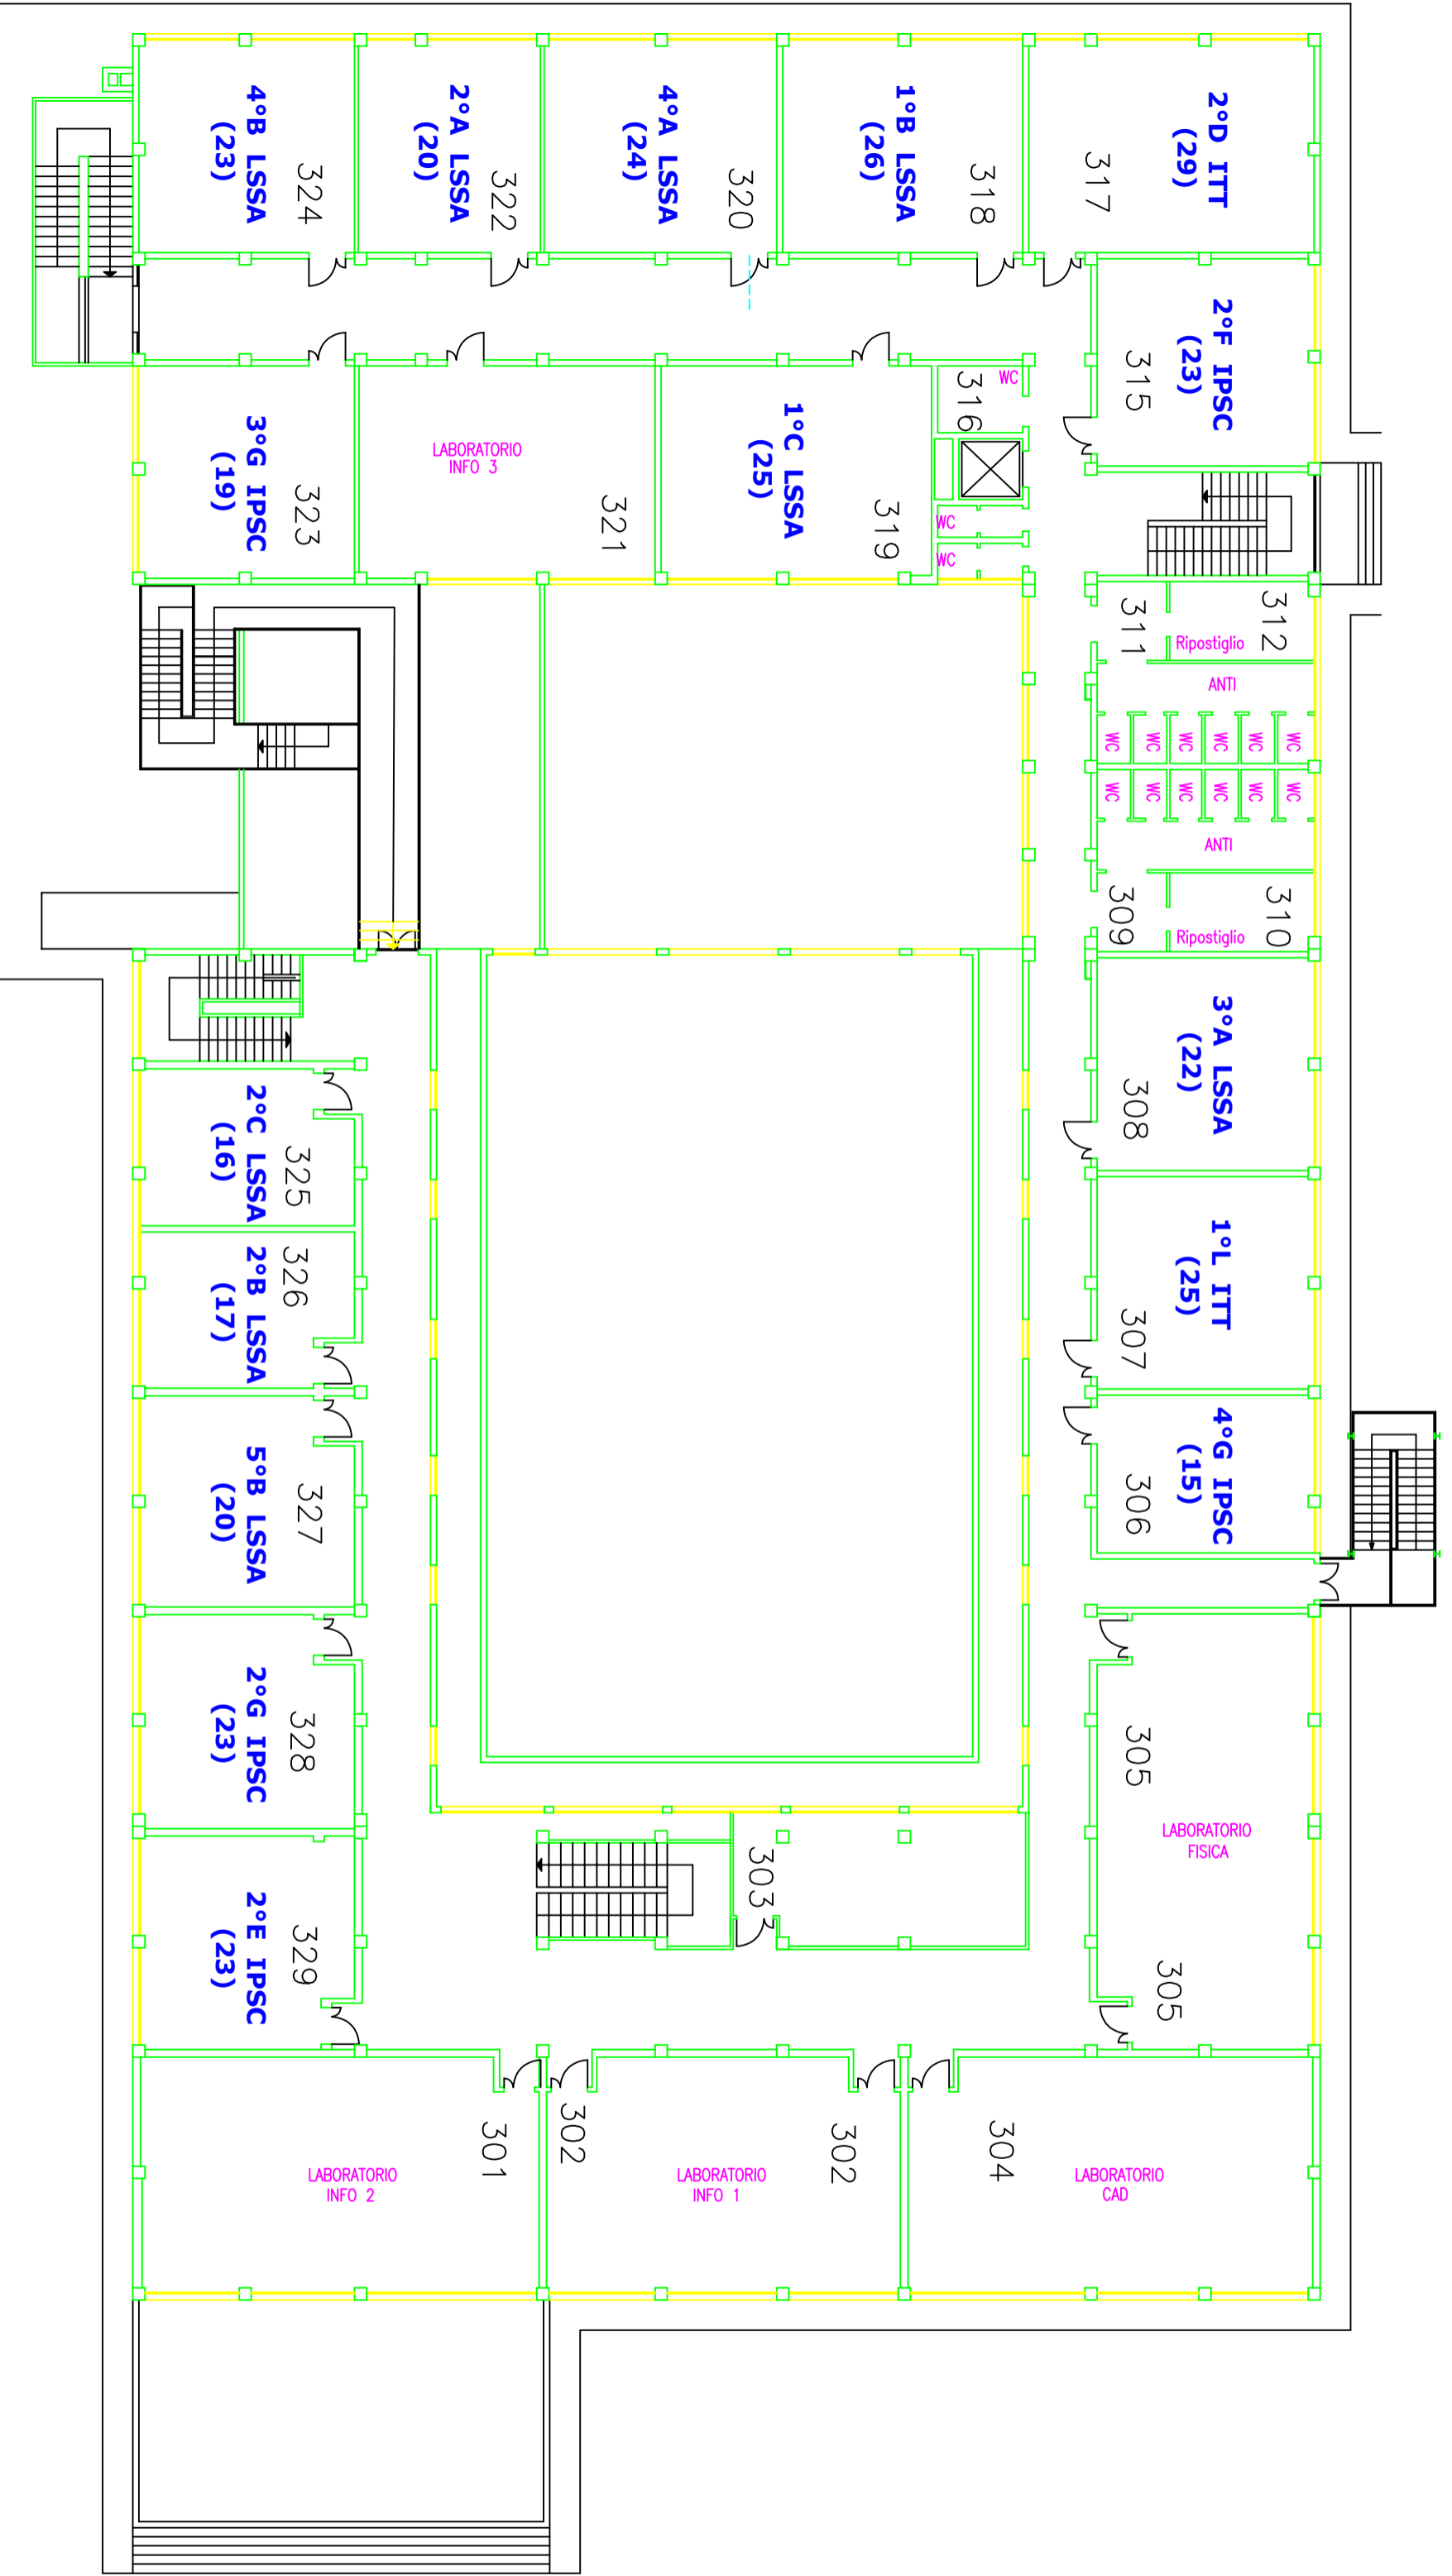

PIANO SECONDO